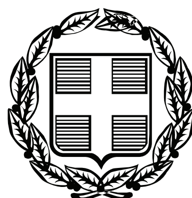


ΕΦΗΜΕΡΙΣ ΤΗΣ ΚΥΒΕΡΝΗΣΕΩΣ

ΤΗΣ ΕΛΛΗΝΙΚΗΣ ΔΗΜΟΚΡΑΤΙΑΣ

ΤΕΥΧΟΣ ΤΕΤΑΡΤΟ Αρ. Φύλλου 299

2 Ιουλίου 2008

ΠΕΡΙΕΧΟΜΕΝΑ

ΑΠΟΦΑΣΕΙΣ

ΑΠΟΦΑΣΕΙΣ

Αριθμ. 1576 (1)

Κήρυξη ως αναδασωτέας έκτασης συνολικού εμβαδού 3.454,96 τ.μ. στη θέση «Άγιος Ιωάννης», Περιφέρειας Δ.Δ. Τσαγκαράδας του Δήμου Μουρεσίου Νομού Μαγνησίας.

Ο ΓΕΝΙΚΟΣ ΓΡΑΜΜΑΤΕΑΣ ΠΕΡΙΦΕΡΕΙΑΣ ΘΕΣΣΑΛΙΑΣ

Έχοντας υπόψη:

1. Τις διατάξεις του άρθρου 5 του ν. 3200/1955 «Περί Διοικητικής Αποκέντρωσης» όπως τροποποιήθηκαν και συμπληρώθηκαν μεταγενέστερα με το ν.δ. 532/1970.

2. Τις διατάξεις των άρθρων 24 παρ. 1 και 117 παρ. 3 του Συντάγματος της Χώρας.

3. Τις διατάξεις του ν. 998/1979 «Περί προστασίας των Δασών και των Δασικών εν γένει εκτάσεων της Χώρας» και ειδικότερα:

α) Του άρθρου 38 παρ. 1.

β) Του άρθρου 41 παρ. 1, όπως συμπληρώθηκε με το άρθρο 1 παρ. 8 του ν. 3208/2003.

4. Το άρθρο 120 του ν. 1892/1990 «Γιά τον εκσυγχρονισμό και την ανάπτυξη και άλλες διατάξεις».

5. Τις υπ' αριθμ. α) 160417/1180/8.7.1980 και β) 182447/3049/24.9.1980 διαταγές του Υπουργείου Γεωργίας.

6. Τις διατάξεις του άρθρου 7 του ν. 2503/30.5.1997 «Περί διοίκησης, αποκέντρωσης, στελέχωσης της Περιφέρειας κ.ά. διατάξεις».

7. Την υπ' αριθμ. 5851/22.6.2007 (ΦΕΚ 1157/10.7.2007) απόφαση του Γενικού Γραμματέα Περιφέρειας Θεσσαλίας «Μεταβίβαση αρμοδιοτήτων κ.λπ».

8. Την υπ' αριθμ. 2536/12.5.2008 πρόταση του Δασαρχείου Βόλου, με την οποία προτείνεται η κήρυξη ως αναδασωτέας, της αναφερόμενης στο θέμα έκτασης, αποφασίζουμε:

Κηρύσσουμε ως αναδασωτέα διακατεχόμενη δασική έκταση συνολικού εμβαδού τριών χιλιάδων τετρακοσίων πενήντα τεσσάρων τετραγωνικών μέτρων και ενενήντα έξι εκατοστών (3.454,96 τ.μ.). Η έκταση αυτή, που βρίσκεται στη θέση «Άγιος Ιωάννης», Περιφέρειας Δ.Δ. Τσαγκαράδας, του Δήμου Μουρεσίου του Νομού Μαγνησίας, απεικονίζεται με στοιχεία 2.3.4.5.6.7.8.9.10.2 και 10.8.12.11.10 στο προσαρτημένο στην παρούσα απόφασή μας διάγραμμα, κλίμακας 1:1000, το οποίο αποτελεί αναπόσπαστο μέρος αυτής και έχει όρια:

Ανατολικά: Με κοινοτικό δρόμο προς Άγιο Ιωάννη και μονοπάτι.

Δυτικά: Με κοινοτικό δρόμο προς Μυλοπόταμο και οικία Πετρίδη.

Βόρεια: Με δάσος αγριοκαστανιάς και πλατάνου.

Νότια: Με δάσος αγριοκαστανιάς.

Σκοπός της κήρυξης της ανωτέρω έκτασης ως αναδασωτέας είναι, η διατήρηση του δασικού χαρακτήρα αυτής, ο αποκλεισμός διάθεσης της για άλλη χρήση και η αποκατάσταση της καταστραφείσης, το χρονικό διάστημα Απρίλιος - Μάιος 2007 και Δεκέμβριος 2007 από παράνομη αποψίλωση, δασικής βλάστησης αποτελούμενης από αγριοκαστανιά - πλατάνια και ακακίες, πυκνότητας 70%.

Η απόφαση ισχύει από της κοινοποιήσεως της αρμοδίως και προ της δημοσιεύσεως της στην Εφημερίδα της Κυβερνήσεως (άρθρο 37 ν. 3200/1955).

Η απόφαση αυτή να δημοσιευθεί στην Εφημερίδα της Κυβερνήσεως.

Βόλος, 16 Μαΐου 2008

Με εντολή Γενικού Γραμματέα Περιφέρειας
Η Προϊσταμένη Διεύθυνσης Δασών
ΓΕΩΡΓΙΑ ΓΑΝΤΖΙΑ - ΒΑΓΙΑ

ΠΕΡΙΦΕΡΕΙΑ ΘΕΣΣΑΛΙΑΣ
ΓΕΝ.Δ/ΝΣΗ ΠΕΡΙΦΕΡΕΙΑΣ
Δ/ΝΣΗ ΔΑΣΩΝ ΜΑΓΝΗΣΙΑΣ
ΔΑΣΑΡΧΕΙΟ ΒΟΛΟΥ


Ανήκει στην αριθμ. 1576/16-5-2008
Απόφαση της Δ/νσης Δασών Μαγνησίας.

ΔΗΜΟΣ: ΜΟΥΡΕΣΙΟΥ
ΔΗΜ.ΔΙΑΜΕΡΙΣΜΑ: ΤΣΑΓΚΑΡΑΔΑΣ
ΘΕΣΗ: ΑΓ. ΙΩΑΝΝΗΣ
ΕΜΒΑΔΟ: 3.454,96 τ.μ

ΤΟΠΟΓΡΑΦΙΚΟ ΣΧΕΔΙΑΓΡΑΜΜΑ
της έκτασης [2.3.4....8.10.11.12]
Κλίμακα 1: 1.000


ΑΠΟΣΠΑΣΜΑ ΧΑΡΤΟΥ
ΠΕΡΙΟΧΗΣ ΤΣΑΓΚΑΡΑΔΑΣ
ΚΛΙΜΑΚΑΣ 1:50.000

ΕΘΝΙΚΟ ΤΥΠΟΓΡΑΦΕΙΟ
Για τεχνικούς λόγους στο σχεδιάγραμμα, έγινε σμίκρυνση, κατά ποσοστό 80%

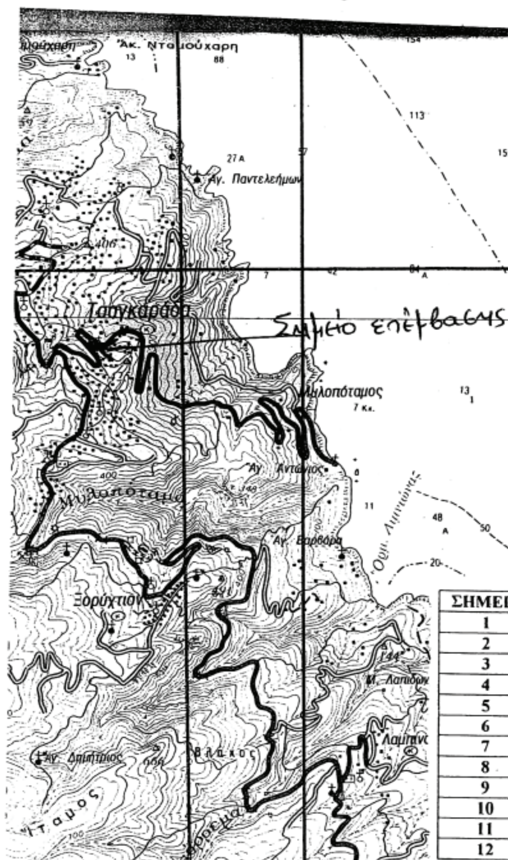



ΚΛΙΜΑΚΑ 1:1000

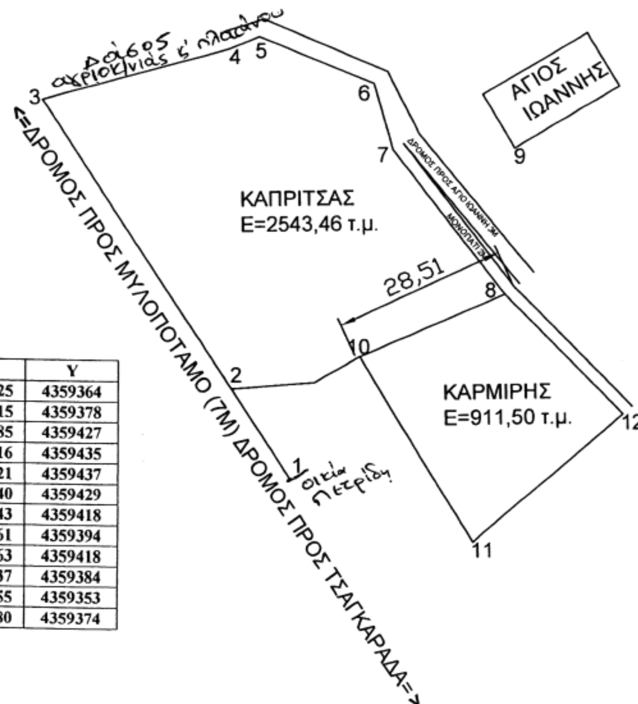


ΣΗΜΕΙΟ	X	Y
1	429225	4359364
2	429215	4359378
3	429185	4359427
4	429216	4359435
5	429221	4359437
6	429240	4359429
7	429243	4359418
8	429261	4359394
9	429263	4359418
10	429237	4359384
11	429255	4359353
12	429280	4359374

Βόλος 7-5-2008
Η Συντάκτης
Στέλλα Μήτρη
Δασολόγος

ΘΕΩΡΗΘΗΚΕ
Βόλος 12-5-2008
Ο Δασάρχης Βόλου
Ιω. Κοσσεούκος
Δασολόγος



ΕΓΚΡΙΝΕΤΑΙ
Βόλος 16-5-2008
Ε.Γ.Γ.Π.Θ.
Η Προϊσταμένη Δ/νσεως Δασών Μαγνησίας
Γεωργία Γαντζία-Βάγια
Δασολόγος

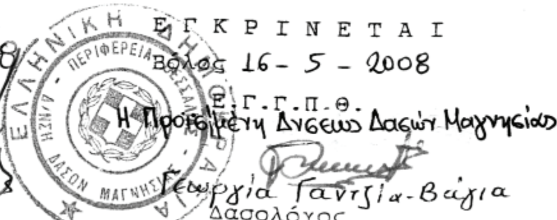

Αριθμ. οικ. 9907 (2)

Καθορισμός των οριογραμμών του ρέματος στην περιοχή «ΕΛΙΑ» Δ.Δ. Άνω Μεράς, νήσου Μυκόνου Νομού Κυκλάδων, διαμέσω και επί ορίου ιδιοκτησίας της «ΩΚΕΑΝΙΔΑ Α.Ε.».

Ο ΓΕΝΙΚΟΣ ΓΡΑΜΜΑΤΕΑΣ
ΠΕΡΙΦΕΡΕΙΑΣ ΝΟΤΙΟΥ ΑΙΓΑΙΟΥ

Έχοντας υπόψη:

1. Τις διατάξεις του άρθρου 8 του ν. 3200/1955, «Διοικητική αποκέντρωση».

2. Τις διατάξεις του ν. 3010/2002 (ΦΕΚ 91/τ.Α΄/25.4.2002), «Εναρμόνιση του ν. 1650/1986 με τις οδηγίες 97/11 Ε.Ε. και 98/61 Ε.Ε. και ειδικότερα τις διατάξεις του άρθρου 5 αυτού «Διαδικασία οριοθέτησης και ρυθμίσεις θεμάτων για τα υδατορέματα».

3. Τις διατάξεις της υπ' αριθμ. πρωτ. 3046/304/3.2.1989 (ΦΕΚ 59/τ.Δ΄) απόφασης του Αναπληρωτή Υπουργού Περιβάλλοντος, Χωροταξίας και Δημοσίων Έργων «Κτιριοδομικός Κανονισμός» και ειδικότερα τις διατάξεις του άρθρου 6 αυτής, «Δόμηση κοντά σε ρέματα».

4. Τις οικείες διατάξεις του ν. 2503/1997 (ΦΕΚ 107 /τ.Α΄/30.5.1997) «Διοίκηση, Οργάνωση, Στελέχωση της Περιφέρειας, ρύθμιση θεμάτων για την Τοπική Αυτοδιοίκηση και άλλων διατάξεων».

5. Τις οικείες διατάξεις του ν. 2508/1997 (ΦΕΚ 124 / τ.Α΄/13.6.1997) «Βιώσιμη Οικιστική Ανάπτυξη των Πόλεων και Οικισμών της Χώρας και άλλων διατάξεων».

6. Τις οικείες διατάξεις του ν. 2690/1999 (ΦΕΚ 45/ τ.Α΄/9.3.1999) «Κύρωση του κώδικα διοικητικής διαδικασίας».

7. Το υπ' αριθμ. πρωτ. Τ.Υ. 1363/7.4.2008 έγγραφο της Δ/νσης Τεχνικών Υπηρεσιών της Νομαρχιακής Αυτοδιοίκησης Κυκλάδων με την οποία διαβιβάστηκε ο φάκελος μελέτης στην Διεύθυνση ΠΕ.ΧΩ. Νοτίου Αιγαίου καθορισμού των οριογραμμών του ρέματος με θεωρημένα το τοπογραφικό διάγραμμα στο οποίο χαράσσονται τα όρια αυτού καθώς και την τεχνική έκθεση με τους υδραυλικούς υπολογισμούς, που βρίσκεται στην περιοχή «ΕΛΙΑ», Δ.Δ. Άνω Μεράς, νήσου Μυκόνου Νομού Κυκλάδων, διαμέσω και επί ορίου ιδιοκτησίας «ΩΚΕΑΝΙΔΑΣ Α.Ε.»

8. Η υπ' αριθμ. 36/2008 απόφαση της 20.3.2008 του Δημοτικού Συμβουλίου Δήμου Μυκόνου με θέμα «Γνωμοδότηση του Δ.Σ. για την οριοθέτηση υδατορέματος στην περιοχή «ΕΛΙΑ», Δ.Δ. Άνω Μεράς, νήσου Μυκόνου που διαβιβάστηκε με το υπ' αριθμ. πρωτ. Τ.Υ. 1363/7.4.2008 έγγραφο της Διεύθυνσης Τεχνικών Υπηρεσιών Νομαρχιακής Αυτοδιοίκησης Κυκλάδων.

9. Το υπ' αριθμ. πρωτ. 9115/9.5.2008 έγγραφο της Διεύθυνσης Δημοσίων Έργων της Περιφέρειας Νοτίου Αιγαίου, διά του οποίου γίνεται δεκτή η Υδραυλική Μελέτη κατόπιν του υπ' αριθμ. πρωτ. 6817/9.4.2008 εγγράφου της Διεύθυνσης ΠΕ.ΧΩ. με το οποίο διαβιβάστηκε η Υδραυλική Μελέτη για έλεγχο.

10. Τον φάκελο της μελέτης ο οποίος περιέχει Τοπογραφικό Διάγραμμα, Υδραυλική Μελέτη, Τεχνική Έκθεση κ.λπ. που διαβιβάστηκε στην Διεύθυνση ΠΕ.ΧΩ. Νοτίου Αιγαίου.

11. Το γεγονός ότι με την απόφαση αυτή δεν προκαλείται δαπάνη σε βάρος του προϋπολογισμού του Δημοσίου και του Δήμου Μυκόνου, αποφασίζουμε:

Επικυρώνουμε την θεωρημένη στις 7.2.2008 από την Διεύθυνση Τεχνικών Υπηρεσιών της Νομαρχιακής Αυτοδιοίκησης Κυκλάδων έκθεση καθορισμού των οριογραμμών του υδατορέματος στην περιοχή «ΕΛΙΑ», Δ.Δ. Άνω Μεράς, νήσου Μυκόνου Νομού Κυκλάδων, διαμέσω και επί ορίου ιδιοκτησίας «ΩΚΕΑΝΙΔΑ Α.Ε.», έτσι όπως σημειώνεται με κόκκινο χρώμα η πολυγωνική γραμμή 1α, 2α, 3α, 4α, 5α, ... έως και 10α στη μια όχθη και με 1δ, 2δ, 3δ, 4δ, 5δ, ... έως και 10δ στην απέναντί της, (τα σημεία της οποίας είναι εξαρτημένα από το Εθνικό Τριγωνομετρικό Δίκτυο) επί του τοπογραφικού Διαγράμματος που υπογράφεται από τον Νικόλαο Ζαννή, Τοπογράφο Μηχανικό.

Η απόφαση αυτή να δημοσιευθεί στην Εφημερίδα της Κυβερνήσεως μαζί με το Τοπογραφικό Διάγραμμα και η ισχύς αρχίζει από την ημερομηνία δημοσίευσης.

Ερμούπολη, 20 Μαΐου 2008

Ο Γενικός Γραμματέας Περιφέρειας
ΧΑΡΑΛΑΜΠΟΣ ΚΟΚΚΙΝΟΣ

ΤΟΠΟΓΡΑΦΙΚΟ ΔΙΑΓΡΑΜΜΑ ΟΡΙΟΘΕΤΗΣΗΣ

ΙΔΙΟΚΤΗΣΙΑΣ:ΩΚΕΑΝΙΔΑ Α.Ε

ΠΕΡΙΟΧΗ:ΕΛΙΑ Ν. ΜΥΚΟΝΟΥ

ΚΛΙΜΑΚΑ 1:500

ΕΘΝΙΚΟ ΤΥΠΟΓΡΑΦΕΙΟ
Για τεχνικούς λόγους στο σχεδιάγραμμα, έγινε σμίκρυνση, κατά ποσοστό 53%

Πίνακας συν/νων κορυφών ιδιοκτησίας σε ΕΓΣΑ 87

α/α	Χ	Ψ
Α	623359.72	4142376.88
Α1	623228.57	4142324.58
Α2	623377.02	4142339.25
Β	623357.67	4142386.70
Β1	623214.06	4142304.04
Β2	623371.20	4142349.44
Γ	623346.17	4142400.38
Γ1	623215.31	4142298.51
Γ2	623363.82	4142365.82
Δ	623342.40	4142422.47
Δ1	623234.47	4142295.18
Ε	623333.15	4142421.80
Ε1	623285.97	4142302.55
Ζ	623318.65	4142418.82
Ζ1	623311.04	4142274.46
Η	623304.22	4142414.03
Η1	623286.98	4142222.80
Θ	623292.49	4142408.43
Θ1	623309.23	4142210.93
Ι	623271.29	4142399.01
Ι1	623322.21	4142204.72
Κ	623249.26	4142384.63
Κ1	623333.77	4142200.21
Λ	623243.65	4142382.77
Λ1	623335.37	4142199.54
Μ	623235.80	4142383.29
Μ1	623351.97	4142201.07
Ν	623231.37	4142383.98
Ν1	623365.09	4142205.58
Ξ	623222.52	4142386.56
Ξ1	623374.92	4142207.21
Ο	623216.82	4142389.75
Ο1	623383.12	4142212.54
Π	623212.00	4142388.76
Π1	623390.91	4142223.18
Ρ	623207.55	4142385.62
Ρ1	623393.91	4142230.50
Σ	623204.62	4142381.49
Σ1	623392.92	4142240.51
Τ	623203.08	4142375.16
Τ1	623392.10	4142247.88
Υ	623191.88	4142369.02
Υ1	623388.00	4142260.58
Φ	623207.20	4142360.81
Φ1	623387.18	4142269.59
Χ	623196.96	4142344.23
Χ1	623383.08	4142282.28
Ψ	623209.42	4142339.11
Ψ1	623381.03	4142301.12
Ω	623219.84	4142333.50
Ω1	623378.98	4142317.09

ΥΠΟΜΝΗΜΑ
- Περιβαλοντική Οριοθέτηση
- Αιχμή Πλημμύρας
- χωροστ. καμπύλες
- διατομές


ΕΛΕΓΧΘΗΚΕ
ως προς την σχεδιαστική μελέτη
Ερμούπολη 24/1/2008
ΝΙΚΟΛΑΟΣ ... ΚΟΥΦΑΣ
Π.Ε. ΤΟΠΟΓΡΑΦΟΣ ΜΗΧΑΝΙΚΟΣ

ΘΕΩΡΗΘΗΚΕ
Ερμούπολη 24-...
Ο ΠΡΟΪΣΤΑΜΕΝΟΣ
Δ/ΝΣΗΣ ΔΗΜΟΣΙΩΝ ...

ΕΛΕΓΧΘΗΚΕ
Ερμούπολη 7/2/2008

ΘΕΩΡΗΘΗ
Ερμούπολη 7/2/2008
ο Διευθυντής Τεχνικών Υπηρεσιών
Νομαρχ. Αυτοδ. Κυκλάδων
ΙΩΑΝΝΗΣ ΑΛΒΕΡΤΗΣ
Πολ/κός Μηχ/κός με Α' β.

ΤΟ ΠΑΡΟΝ
ΣΥΝΟΔΕΥΕΙ ΤΟ ΜΕ ΑΡΙΘ. ΠΡΩΤ.:
Δ.Π. οικ. 9907/20-5-2008
ΕΓΓΡΑΦΟ ΤΗΣ Δ/ΝΣΗΣ
ΠΕ.ΧΩ. ΝΟΤΙΟΥ ΑΙΓΑΙΟΥ
ΠΟΛΥΚΑΡΠΟΣ ΠΟΛΥΧΡΟΝΑΚΗΣ
ΑΡΧΙΤ. ΜΗΧΑΝΙΚΟΣ Π.Ε.

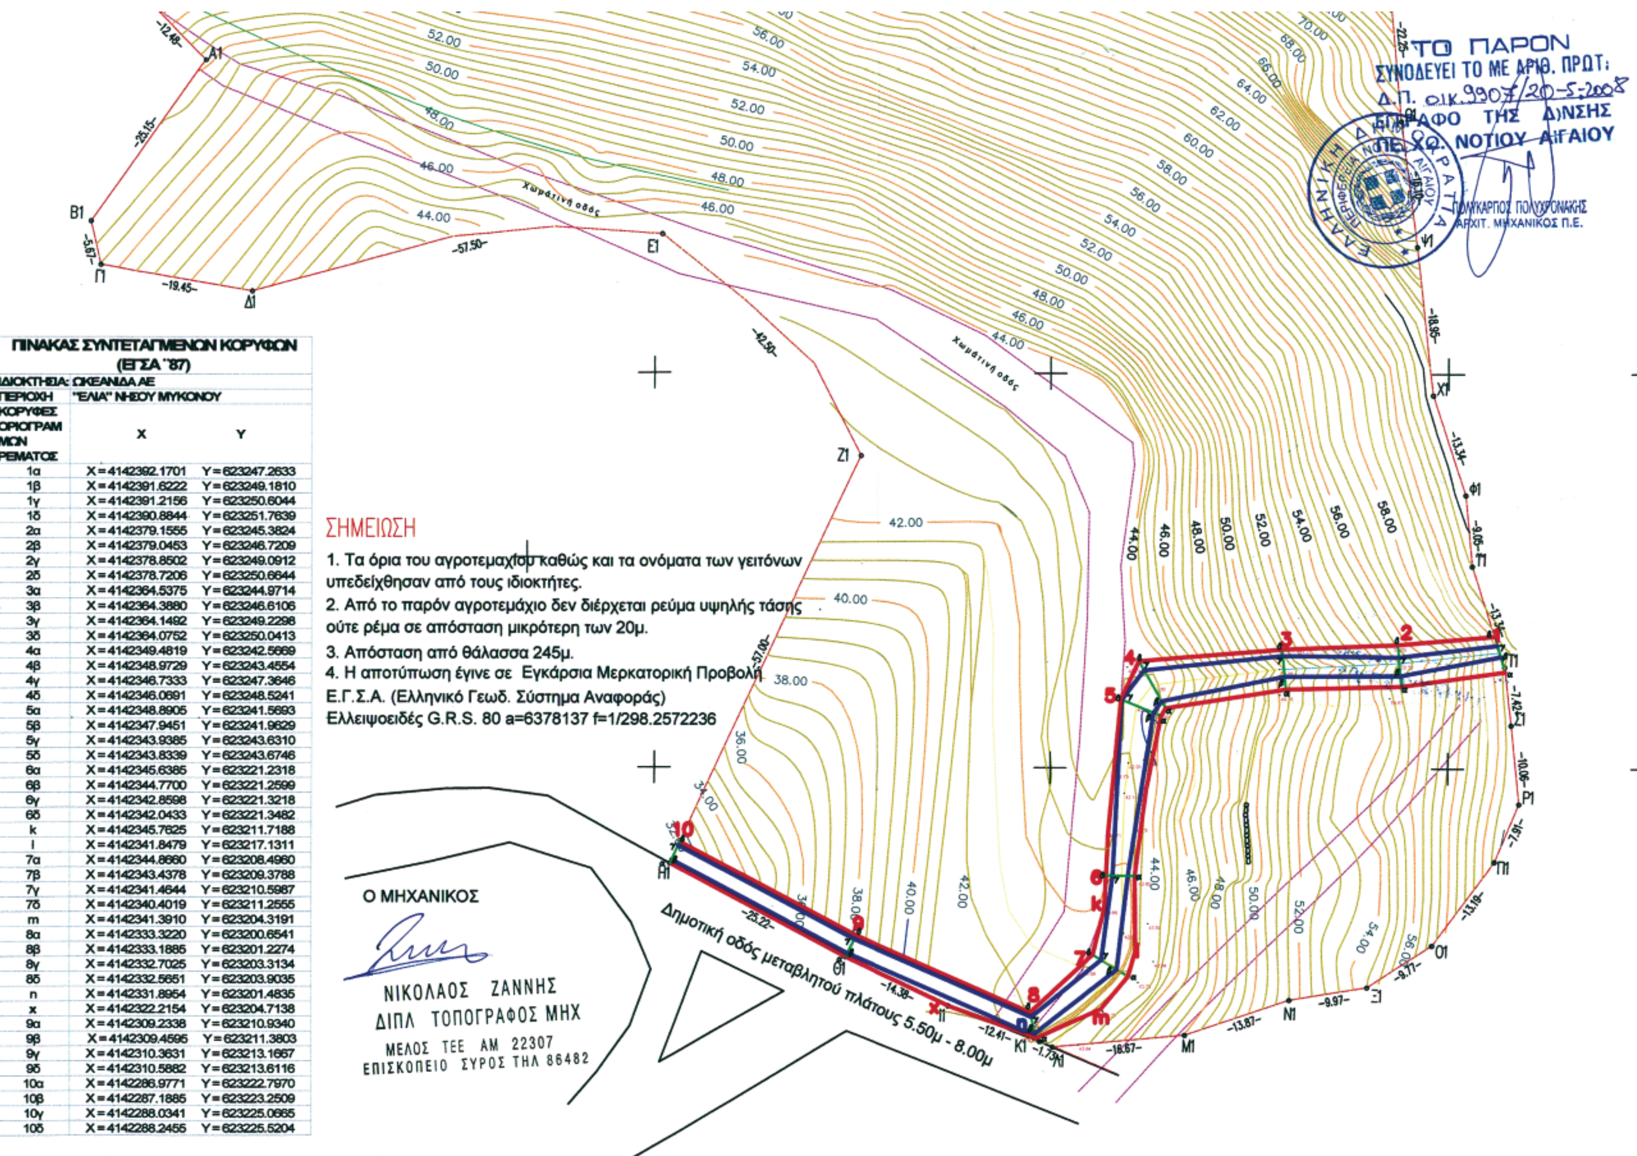

ΠΙΝΑΚΑΣ ΣΥΝΤΕΤΑΓΜΕΝΩΝ ΚΟΡΥΦΩΝ (ΕΓΣΑ '87)

ΙΔΙΟΚΤΗΣΙΑ: ΩΚΕΑΝΙΔΑ ΑΕ

ΠΕΡΙΟΧΗ: "ΕΛΙΑ" ΝΗΣΟΥ ΜΥΚΟΝΟΥ

ΚΟΡΥΦΕΣ ΟΡΙΟΓΡΑΜΜΩΝ ΡΕΜΑΤΟΣ	X	Y
1α	X=4142392.1701	Y=623247.2633
1β	X=4142391.6222	Y=623249.1810
1γ	X=4142391.2156	Y=623250.6044
1δ	X=4142390.8844	Y=623251.7639
2α	X=4142379.1555	Y=623245.3824
2β	X=4142379.0453	Y=623246.7209
2γ	X=4142378.8502	Y=623249.0912
2δ	X=4142378.7206	Y=623250.6644
3α	X=4142364.5375	Y=623244.9714
3β	X=4142364.3880	Y=623246.6106
3γ	X=4142364.1492	Y=623249.2298
3δ	X=4142364.0752	Y=623250.0413
4α	X=4142349.4819	Y=623242.5669
4β	X=4142348.9729	Y=623243.4554
4γ	X=4142346.7333	Y=623247.3646
4δ	X=4142346.0691	Y=623248.5241
5α	X=4142348.8905	Y=623241.5693
5β	X=4142347.9451	Y=623241.9629
5γ	X=4142343.9385	Y=623243.6310
5δ	X=4142343.8339	Y=623243.6746
6α	X=4142345.6385	Y=623221.2318
6β	X=4142344.7700	Y=623221.2599
6γ	X=4142342.8598	Y=623221.3218
6δ	X=4142342.0433	Y=623221.3482
k	X=4142345.7625	Y=623211.7188
l	X=4142341.8479	Y=623217.1311
7α	X=4142344.8660	Y=623208.4960
7β	X=4142343.4378	Y=623209.3788
7γ	X=4142341.4644	Y=623210.5987
7δ	X=4142340.4019	Y=623211.2555
m	X=4142341.3910	Y=623204.3191
8α	X=4142333.3220	Y=623200.6541
8β	X=4142333.1885	Y=623201.2274
8γ	X=4142332.7025	Y=623203.3134
8δ	X=4142332.5651	Y=623203.9035
n	X=4142331.8954	Y=623201.4835
x	X=4142322.2154	Y=623204.7138
9α	X=4142309.2338	Y=623210.9340
9β	X=4142309.4595	Y=623211.3803
9γ	X=4142310.3631	Y=623213.1667
9δ	X=4142310.5882	Y=623213.6116
10α	X=4142286.9771	Y=623222.7970
10β	X=4142287.1885	Y=623223.2509
10γ	X=4142288.0341	Y=623225.0665
10δ	X=4142288.2455	Y=623225.5204

ΕΘΝΙΚΟ ΤΥΠΟΓΡΑΦΕΙΟ

ΕΦΗΜΕΡΙΣ ΤΗΣ ΚΥΒΕΡΝΗΣΕΩΣ

ΠΕΡΙΦΕΡΕΙΑΚΑ ΓΡΑΦΕΙΑ ΠΩΛΗΣΗΣ Φ.Ε.Κ.

ΘΕΣΣΑΛΟΝΙΚΗ - Βασ. Όλγας 227 **23104 23956**
ΠΕΙΡΑΙΑΣ - Ευριπίδου 63 **210 4135228**
ΠΑΤΡΑ - Κορίνθου 327 **2610 638109**
ΙΩΑΝΝΙΝΑ - Διοικητήριο **26510 87215**
ΚΟΜΟΤΗΝΗ - Δημοκρατίας 1 **25310 22858**
ΛΑΡΙΣΑ - Διοικητήριο **2410 597449**
ΚΕΡΚΥΡΑ - Σαμαρά 13 **26610 89122**
ΗΡΑΚΛΕΙΟ - Πεδιάδος 2 **2810 300781**
ΜΥΤΙΛΗΝΗ - Πλ. Κωνσταντινουπόλεως 1 **22510 46654**

ΤΙΜΗ ΠΩΛΗΣΗΣ ΦΥΛΛΩΝ ΤΗΣ ΕΦΗΜΕΡΙΔΟΣ ΤΗΣ ΚΥΒΕΡΝΗΣΕΩΣ

Σε έντυπη μορφή

- Για τα Φ.Ε.Κ. από 1 μέχρι 16 σελίδες σε 1 €, προσαυξανόμενη κατά 0,20 € για κάθε επιπλέον οκτασέλιδο ή μέρος αυτού.
- Για τα φωτοαντίγραφα Φ.Ε.Κ. σε 0,15 € ανά σελίδα.

Σε μορφή DVD/CD

Τεύχος	Ετήσια έκδοση	Τριμηνιαία έκδοση	Μηνιαία έκδοση
Α΄	150 €	40 €	15 €
Β΄	300 €	80 €	30 €
Γ΄	50 €	-	-
Υ.Ο.Δ.Δ.	50 €	-	-
Δ΄	110 €	30 €	-

Τεύχος	Ετήσια έκδοση	Τριμηνιαία έκδοση	Μηνιαία έκδοση
Α.Α.Π.	110 €	30 €	-
Ε.Β.Ι.	100 €	-	-
Α.Ε.Δ.	5 €	-	-
Δ.Δ.Σ.	200 €	-	20 €
Α.Ε. - Ε.Π.Ε. και Γ.Ε.ΜΗ.	-	-	100 €

- Η τιμή πώλησης μεμονωμένων Φ.Ε.Κ. σε μορφή cd-rom από εκείνα που διατίθενται σε ψηφιακή μορφή και μέχρι 100 σελίδες, σε 5 € προσαυξανόμενη κατά 1 € ανά 50 σελίδες.
- Η τιμή πώλησης σε μορφή cd-rom/dvd, δημοσιευμάτων μιας εταιρείας στο τεύχος Α.Ε.-Ε.Π.Ε. και Γ.Ε.ΜΗ. σε 5 € ανά έτος.

ΠΑΡΑΓΓΕΛΙΑ ΚΑΙ ΑΠΟΣΤΟΛΗ Φ.Ε.Κ.: Τηλεφωνικά: 210 4071010 - fax: 210 4071010 - internet: http://www.et.gr

ΕΤΗΣΙΕΣ ΣΥΝΔΡΟΜΕΣ Φ.Ε.Κ.

Τεύχος	Έντυπη μορφή	Ψηφιακή Μορφή
Α΄	225 €	190 €
Β΄	320 €	225 €
Γ΄	65 €	Δωρεάν
Υ.Ο.Δ.Δ.	65 €	Δωρεάν
Δ΄	160 €	80 €
Α.Α.Π.	160 €	80 €
Ε.Β.Ι.	65 €	33 €

Τεύχος	Έντυπη μορφή	Ψηφιακή Μορφή
Α.Ε.Δ.	10 €	Δωρεάν
Α.Ε. - Ε.Π.Ε. και Γ.Ε.ΜΗ.	2.250 €	645 €
Δ.Δ.Σ.	225 €	95 €
Α.Σ.Ε.Π.	70€	Δωρεάν
Ο.Π.Κ.	-	Δωρεάν
Α΄+ Β΄+ Δ΄ + Α.Α.Π.	-	450 €

- Το τεύχος Α.Σ.Ε.Π. (έντυπη μορφή) θα αποστέλλεται σε συνδρομητές ταχυδρομικά, με την επιβάρυνση των 70 €, ποσό το οποίο αφορά τα ταχυδρομικά έξοδα.
- Για την παροχή πρόσβασης μέσω διαδικτύου σε Φ.Ε.Κ. προηγουμένων ετών και συγκεκριμένα στα τεύχη: **α)** Α, Β, Δ, Α.Α.Π., Ε.Β.Ι. και Δ.Δ.Σ., η τιμή προσαυξάνεται, πέραν του ποσού της ετήσιας συνδρομής του 2007, κατά 40 € ανά έτος και ανά τεύχος και **β)** για το τεύχος Α.Ε.-Ε.Π.Ε. & Γ.Ε.ΜΗ., κατά 60 € ανά έτος παλαιότητας.

* Η καταβολή γίνεται σε όλες τις Δημόσιες Οικονομικές Υπηρεσίες (Δ.Ο.Υ.). Το πρωτότυπο διπλότυπο (έγγραφο αριθμ. πρωτ. 9067/28.2.2005 2η Υπηρεσία Επιτρόπου Ελεγκτικού Συνεδρίου) με φροντίδα των ενδιαφερομένων, πρέπει να αποστέλλεται ή να κατατίθεται στο Εθνικό Τυπογραφείο (Καποδιστρίου 34, Τ.Κ. 104 32 Αθήνα).
* Σημειώνεται ότι φωτοαντίγραφα διπλοτύπων, ταχυδρομικές Επιταγές για την εξόφληση της συνδρομής, δεν γίνονται δεκτά και θα επιστρέφονται.
* Οι οργανισμοί τοπικής αυτοδιοίκησης, τα νομικά πρόσωπα δημοσίου δικαίου, τα μέλη της Ένωσης Ιδιοκτητών Ημερησίου Τύπου Αθηνών και Επαρχίας, οι τηλεοπτικοί και ραδιοφωνικοί σταθμοί, η Ε.Σ.Η.Ε.Α., τα τριτοβάθμια συνδικαλιστικά Όργανα και οι τριτοβάθμιες επαγγελματικές ενώσεις δικαιούνται έκπτωσης πενήντα τοις εκατό (50%) επί της ετήσιας συνδρομής (τρέχον έτος + παλαιότητα).
* Το ποσό υπέρ Τ.Α.Π.Ε.Τ. [5% επί του ποσού συνδρομής (τρέχον έτος + παλαιότητα)], καταβάλλεται ολόκληρο (Κ.Α.Ε. 3512) και υπολογίζεται πριν την έκπτωση.
* Στην Ταχυδρομική συνδρομή του τεύχους Α.Σ.Ε.Π. δεν γίνεται έκπτωση.

Πληροφορίες για δημοσιεύματα που καταχωρούνται στα Φ.Ε.Κ. στο τηλ.: 210 5279000.
Φωτοαντίγραφα παλαιών Φ.Ε.Κ.: Μάρνη 8 τηλ.: 210 8220885, 210 8222924, 210 5279050.
Οι πολίτες έχουν τη δυνατότητα ελεύθερης ανάγνωσης των δημοσιευμάτων που καταχωρούνται σε όλα τα τεύχη της Εφημερίδας της Κυβερνήσεως πλην εκείνων που καταχωρούνται στο τεύχος Α.Ε.-Ε.Π.Ε και Γ.Ε.ΜΗ., από την ιστοσελίδα του Εθνικού Τυπογραφείου (www.et.gr).

Οι υπηρεσίες εξυπηρέτησης πολιτών λειτουργούν καθημερινά από 08:00 μέχρι 13:00



ΑΠΟ ΤΟ ΕΘΝΙΚΟ ΤΥΠΟΓΡΑΦΕΙΟ
ΚΑΠΟΔΙΣΤΡΙΟΥ 34 * ΑΘΗΝΑ 104 32 * ΤΗΛ. 210 52 79 000 * FAX 210 52 21 004
ΗΛΕΚΤΡΟΝΙΚΗ ΔΙΕΥΘΥΝΣΗ: http://www.et.gr – e-mail: webmaster.et@et.gr